



GOBIERNO DEL ESTADO DE VERACRUZ
SECRETARIA DE EDUCACIÓN
INSTITUTO DE ESPACIOS EDUCATIVOS

ACTA REFERENTE A LA JUNTA DE ACLARACIONES DEL PROCEDIMIENTO DE LICITACION PUBLICA ESTATAL N°. LPE-104C80803-6000-004-2024, RELATIVA A LA OBRA DE REHABILITACION, OBRA EXTERIOR Y EQUIPAMIENTO DEL GIMNASIO MUNICIPAL MIGUEL HIDALGO EN LA LOCALIDAD DE POZA RICA DE HIDALGO EN EL MUNICIPIO DE POZA RICA DE HIDALGO, VERACRUZ.

EN LA CIUDAD DE XALAPA-ENRÍQUEZ, VER; SIENDO LAS 10:00 HRS. DEL DÍA 12 de junio de 2024, SE REUNIERON EN LA SALA DE JUNTAS DEL INSTITUTO DE ESPACIOS EDUCATIVOS, SITO EN CARRETERA FEDERAL XALAPA-VERACRUZ KM. 1.9, LOS CC. SERVIDORES PÚBLICOS REPRESENTANTES DE LAS SUBDIRECCIONES DE ESTE INSTITUTO, REPRESENTANTE DE ÓRGANO INTERNO DE CONTROL EN EL INSTITUTO DE ESPACIOS EDUCATIVOS Y REPRESENTANTES DE LAS EMPRESAS PARTICIPANTES EN LA LICITACIÓN ARRIBA DESCRITA, CON EL OBJETO DE LLEVAR A CABO EL ACTO DE JUNTA DE ACLARACIONES, DE CONFORMIDAD CON LO PREVISTO POR LOS ARTÍCULOS 39 FRACCIÓN IX Y 42 DE LA LEY DE OBRAS PÚBLICAS Y SERVICIOS RELACIONADOS CON ELLAS DEL ESTADO DE VERACRUZ DE IGNACIO DE LA LLAVE, ASÍ COMO DEL NUMERAL 5.1.1.2 DE LAS BASES DE ESTE PROCEDIMIENTO.

A CONTINUACIÓN PRESIDE EL PRESENTE ACTO EL C. **MTRO. JUAN ANTONIO MARTÍNEZ RAMÍREZ**, DE ACUERDO A LAS FACULTADES CONFERIDAS POR EL **MTRO. RICARDO GARCÍA JIMÉNEZ**, DIRECTOR DE ESTE INSTITUTO, DE CONFORMIDAD CON LO DISPUESTO EN EL ARTÍCULO 11 FRACCIÓN VIII DEL REGLAMENTO INTERIOR DE ESTE INSTITUTO, **PASA LISTA DE ASISTENCIA Y LAS EMPRESAS CORPORATIVO XALMEV SA DE CV, SYDNEY CONSULTORIA Y EDIFICACION, SA DE CV y MACGISA CONSTRUCCIONES S.A. DE C.V. , SE ENCUENTRAN PRESENTES.**

EL REPRESENTANTE DEL INSTITUTO, INFORMA QUE DE ACUERDO A LA VISITA DE OBRA REALIZADA EL DÍA 10 de junio de 2024, LA SUPERVISIÓN DE OBRA DE ESTE INSTITUTO, NO REPORTÓ CAMBIO O MODIFICACIÓN ALGUNA AL PROYECTO.

TAMBIEN INFORMA QUE **NO SE PRESENTARON PREGUNTAS POR PARTE DE LAS EMPRESAS** EN LOS MEDIOS ELECTRÓNICOS (CORREO INSTITUCIONAL camuniz@espacioseducativos.gob.mx), TAL Y COMO LO INDICAN LAS BASES EN EL PUNTO 5.1.1.2., SIN EMBARGO, LAS EMPRESAS CORPORATIVO XALMEV SA DE CV Y SYDNEY CONSULTORIA Y EDIFICACION, SA DE CV PRESENTARON PREGUNTAS DE FORMA ESCRITA, COMO LO INDICAN LAS BASES EN EL PUNTO ANTES MENCIONADO., LAS CUALES SERAN LEIDAS Y CONTESTADAS ACONTINUACION.

PREGUNTAS PRESENTADAS POR LA EMPRESA CORPORATIVO XALMEV SA DE CV:

1. EN EL CATALOGO DE CONCEPTOS EN LA PAGINA 25 LA DESCRIPCION DE LOS CONCEPTOS PZR-146, PZR-147, PZR-148

CLAVE	DESCRIPCION	U	CANTIDAD
PZR-146	DESMONTAJE DE LAVABO SIN RECUPERACION DE MATERIAL PARA FUTURA INSTALACION, INCLUYE: ACARREO HASTA EL LUGAR DE ALMACENAMIENTO.	PZA	31.00
PZR-147	DESMONTAJE DE W.C. SIN RECUPERACIÓN DE MATERIAL PARA FUTURA INSTALACIÓN, INCLUYE: ACARREO HASTA EL LUGAR DE ALMACENAMIENTO.	PZA	38.00
PZR-148	DESMONTAJE DE MINGITORIO SIN RECUPERACION DE MATERIAL PARA FUTURA INSTALACION, INCLUYE: ACARREO HASTA EL LUGAR DE ALMACENAMIENTO.	PZA	12.00

**¿SE VAN A RECUPERAR PARA SU FUTURA INSTALACION?
R= NO SERAN DE RECUPERACION.**

2.- EN EL CATALOGO DE CONCPETOS EN LA PAGINA 30, EL CONCPETO CON CLAVE "RALUM":

CLAVE	DESCRIPCION	U	CANTIDAD
RALUM	REGISTRO DE CONCRETO PREFABRICADO DE .40X.40X.60MTS PARA ALUMBRADO PUBLICO	PZA	70.00





EN LA DESCRIPCION SOLO INDICA EL INSUMO, NO INDICA EXCAVACION, COLOCACION ETC.
¿ES CORRECTA LA DESCRIPCION?

R= LA DESCRIPCION ES INCORRECTA, DEBE DECIR:

CLAVE	DESCRIPCION	U	CANTIDAD
RALUM	REGISTRO DE CONCRETO PREFABRICADO DE .40X.40X.60MTS PARA ALUMBRADO PUBLICO INCLUYE: TRAZO Y NIVELACION, CORTE CON DISCO, DEMOLICION DE BANQUETA DE CONCRETO O PASILLO, EXCAVACION, RETIRO DE MATERIAL EXCEDENTE, SEÑALIZACION, MANO DE OBRA, EQUIPO DE SEGURIDAD Y HERRAMIENTA MENOR.	PZA	70.00

PREGUNTAS PRESENTADAS POR LA EMPRESA SYDNEY CONSULTORIA Y EDIFICACION, SA DE CV:

1.- ¿EL SUMINISTRO DE AGUA Y ENERGIA ELECTRICA, PODRAN SER TOMADAS DE LAS INSTALACIONES DEL GIMNASIO?

R= NO, LA EMPRESA DEBE DE REALIZAR EL SUMINISTRO DE AGUA Y DE ENERGIA, Y SERAN CONSIDERADOS EN SUS ANALISIS DE PRECIOS UNITARIOS.

2.- EN EL PROYECTO EJECUTIVO, REFERENTE A LOS PLANOS ESTRUCTURALES CON NUMERO E-03 Y E-04 NO SON LEGIBLES, ¿PODRIAN SER PROPORCIONADOS NUEVAMENTE CON MEJOR CALIDAD?

R= SI, SERAN ANEXADOS A ESTA ACTA.

EL REPRESENTANTE DE ESTE INSTITUTO INFORMA QUE ESTAS ADECUACIONES DEBERAN SER CONSIDERADAS PARA LA ELABORACION DE SUS PROPUESTA.

TOMANDO CONOCIMIENTO DE LO ARRIBA ENUNCIADO Y NO HABIENDO MÁS DUDAS O PREGUNTAS QUE REALIZAR POR PARTE DE LAS EMPRESAS ASISTENTES, ES LEÍDA Y SE CIERRA LA PRESENTE ACTA SIENDO LAS 10: 30 HRS. DEL DÍA DE SU INICIO, FIRMANDO AL CALCE LOS QUE EN ELLA INTERVINIERON.

POR EL INSTITUTO:

NOMBRE

FIRMA

MTRO. JUAN ANTONIO MARTÍNEZ RAMÍREZ
POR LA SUBDIRECCIÓN DE PLANEACION Y SEGUIMIENTO TECNICO

LIC. HUGO ORTIZ GARCIA
POR LA SUBDIRECCIÓN DE PLANEACION Y SEGUIMIENTO TECNICO

ARQ. GUSTAVO ENRIQUE LEMARROY ZEFERINO
POR LA SUBDIRECCIÓN DE PLANEACION Y SEGUIMIENTO TECNICO

ING. EMMANUEL PARRA MARIN
POR LA SUBDIRECCIÓN DE PLANEACION Y SEGUIMIENTO TECNICO

ING. ROSENDO HERNANDEZ HERNANDEZ
POR LA SUBDIRECCION DE CONSTRUCCION

ARQ. ALEJANDRA VALDEZ CAUDANA
POR LA SUBDIRECCION DE PROYECTOS

LIC. JESUS FLORES ESPINOSA
POR EL DEPARTAMENTO JURIDICO

ING. MIRALDE ZUZETTE XOLO CHIPOL
POR LA SUBDIRECCION ADMINISTRATIVA

2024: 200 AÑOS DE VERACRUZ DE IGNACIO DE LA LLAVE COMO PARTE DE LA FEDERACIÓN 1824-2024

Carretera Federal Xalapa-Veracruz Km 1.900
Col. Fuentes de las Ánimas C.P 91190 Xalapa,
Veracruz.

Tel (228) 812 51 60 ext. 101

www.espacioseducativos.gob.mx





POR PARTE DEL ORGANO INTERNO DE CONTROL

**ING. VICTOR MANUEL BARRERA BASURTO
POR EL ORGANO INTERNO DE CONTROL DEL IEEV**

[Handwritten signature]

POR LAS EMPRESAS:


NOMBRE	FIRMA
1.- CORPORATIVO XALMEV SA DE CV	<i>Mario Manuel Guerra Lima</i>
2.- SYDNEY CONSULTORIA Y EDIFICACION, SA DE CV	<i>Victoria Abigail Galicia Muñoz</i>
3.- MACGISA CONSTRUCCIONES S.A. DE C.V.	<i>ARedo Hernández Olivares</i>

ESTAS FIRMAS PERTENECEN AL ACTA DE JUNTA DE ACLARACIONES DEL PROCEDIMIENTO DE LICITACIÓN PUBLICA ESTATAL NO. LPE-104C80803-6000-004-2024.

2024: 200 AÑOS DE VERACRUZ DE IGNACIO DE LA LLAVE COMO PARTE DE LA FEDERACIÓN 1824-2024



[Handwritten initials]

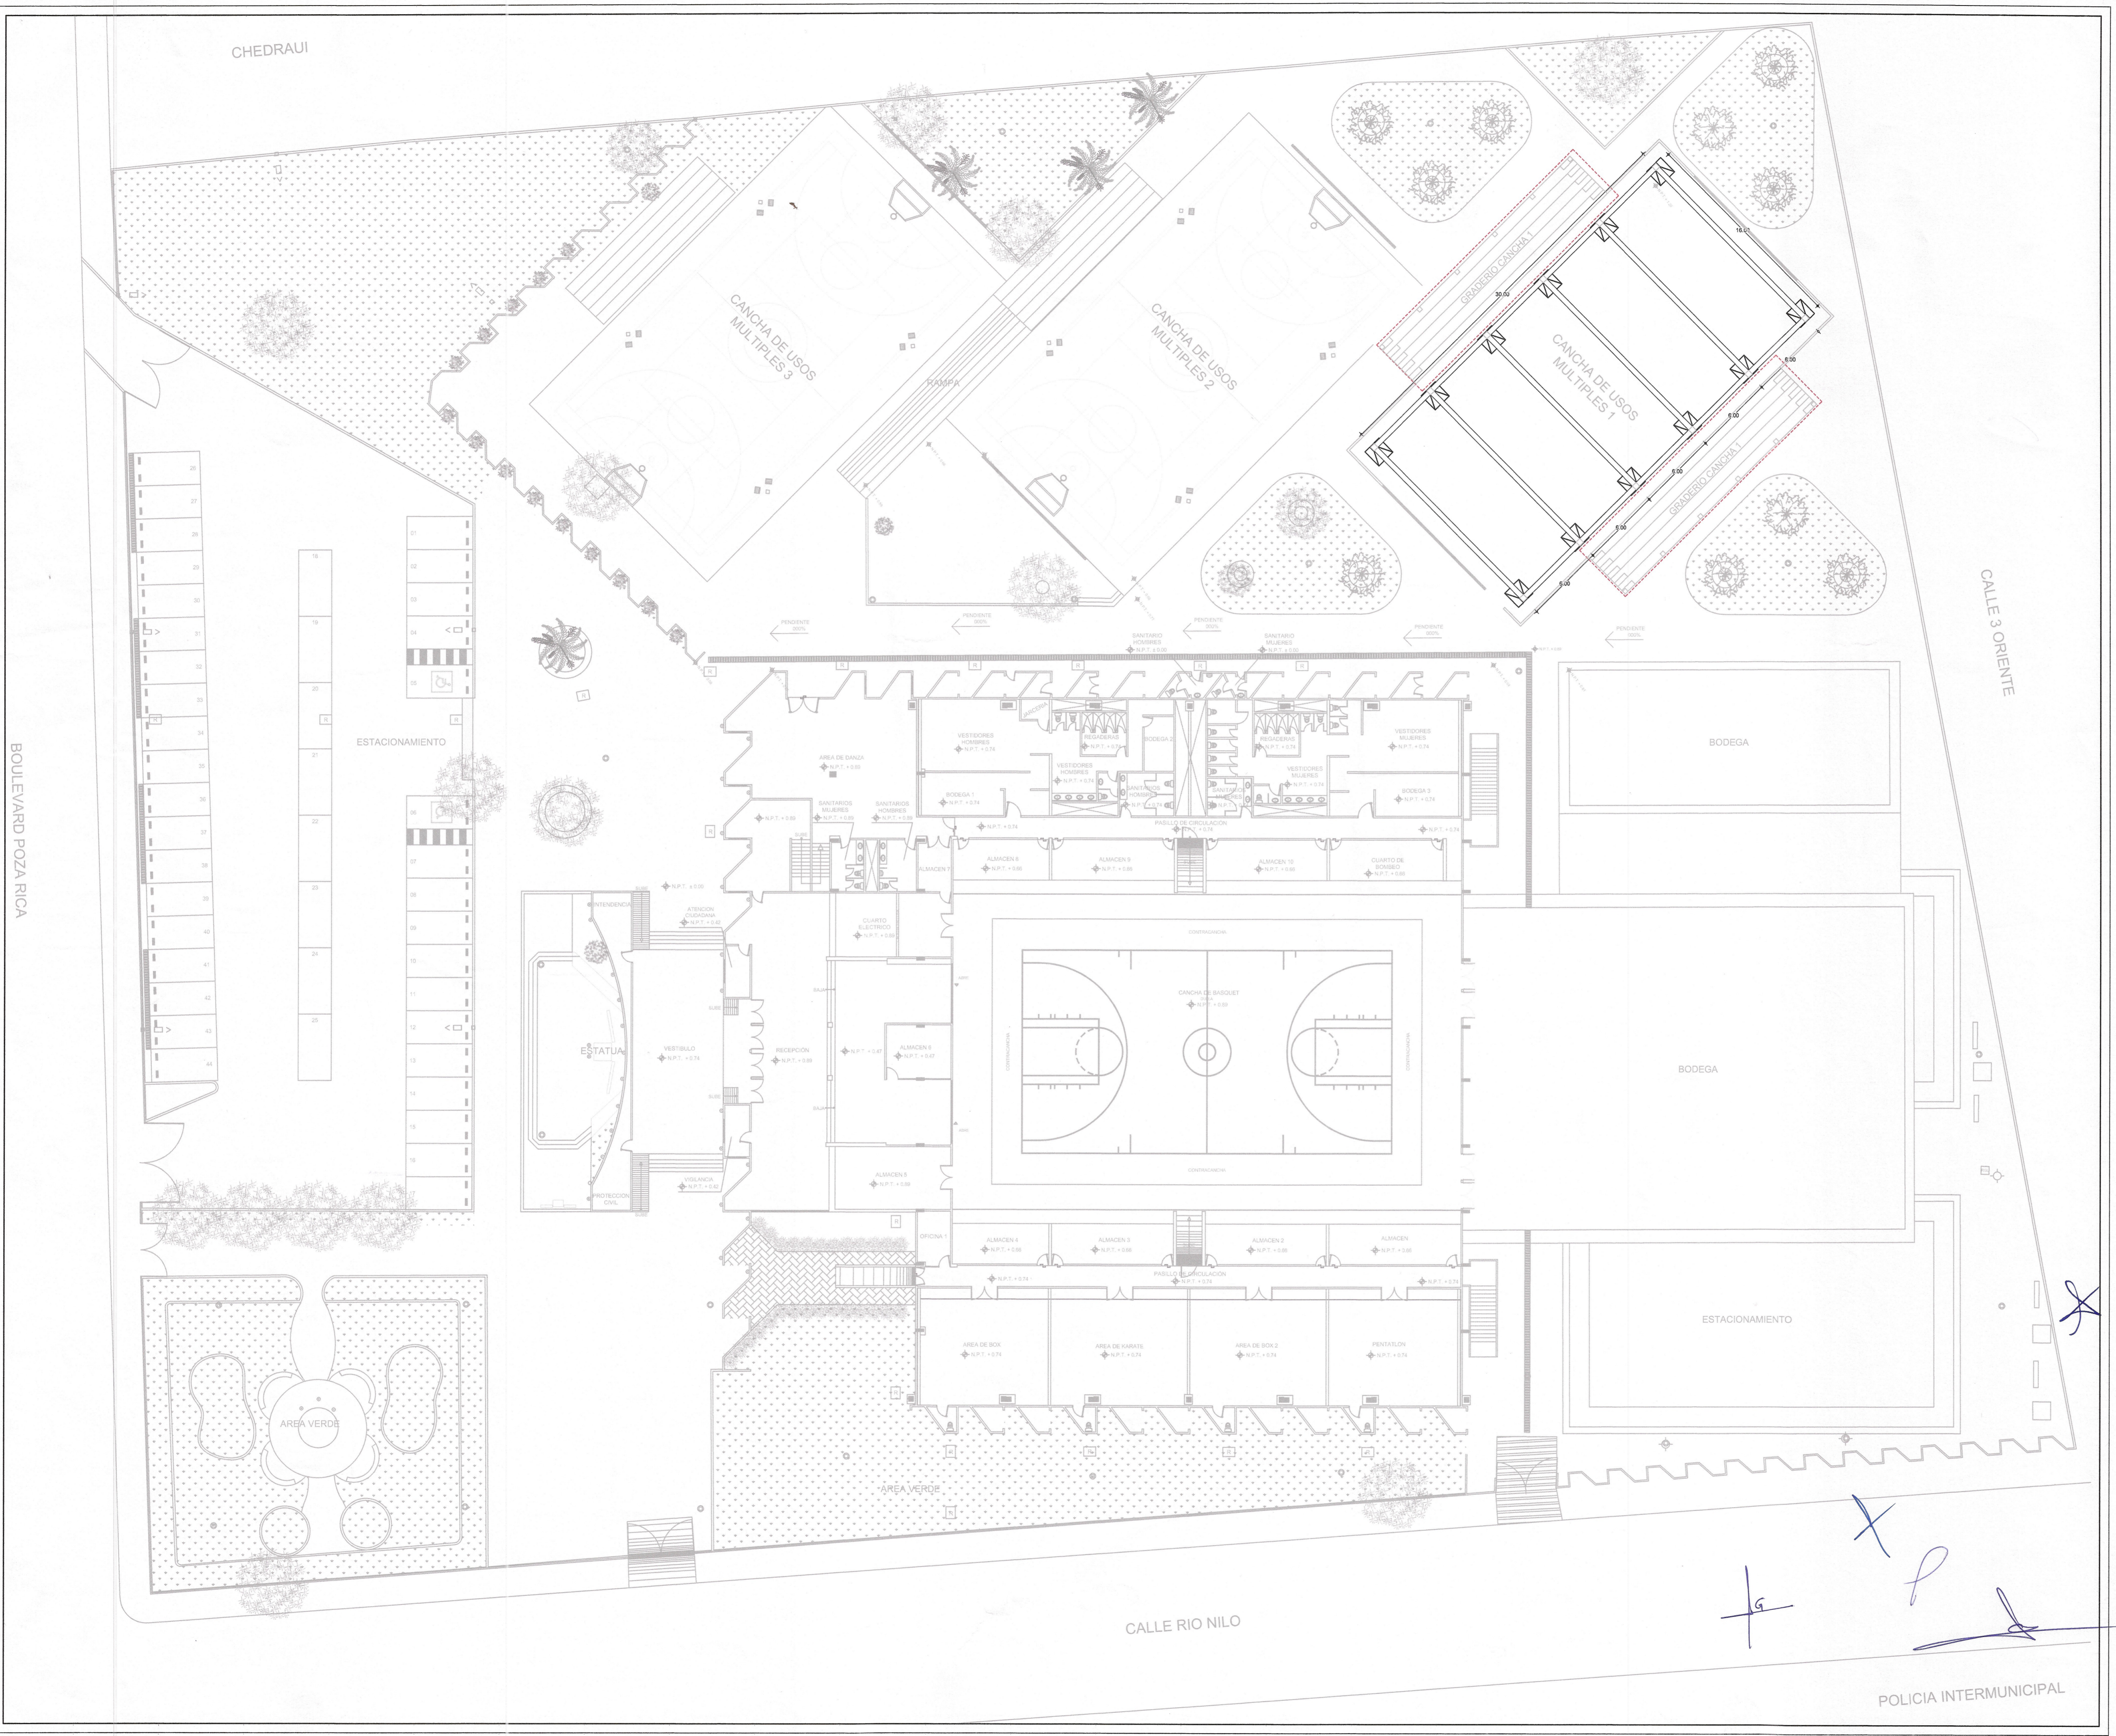

ESPECIFICACIONES PARTICULARES

- LOS PLANOS ESTRUCTURALES RIGEN AL PROYECTO ARQUITECTÓNICO.
- DEBIDO A NATURALEZA DE LA CONSTRUCCIÓN, NO SE HA REALIZADO UN ESTUDIO DE MECÁNICA DE SUELOS, POR LO QUE SE SUPONE UNA CAPACIDAD DE CARGA CONSERVADORA DE 8 TON/M2, A UNA PROFUNDIDAD DE 1.50 MTS.
- TODA MODIFICACION AL PROYECTO EJECUTIVO DEBERA SER APROBADA POR LA SUBDIRECCION DE PROYECTOS DEL IEEV.

NOTAS

•

PLANOS COMPLEMENTARIOS

- E-01 PLANTA Y DETALLES ESTRUCTURALES DE CIMENTACIÓN PARA CUBIERTA.
- E-02 PLANTA, SECCIÓN Y DETALLES ESTRUCTURALES PARA CUBIERTA.
- E-04 SEMBRADO DE PLANTA ESTRUCTURAL DE CUBIERTA.
- E-05 PLANTAS, SECCIONES Y DETALLES ESTRUCTURALES DE CUBIERTA PARA GRADERIOS.

DESCRIPCIÓN DEL PLANO:
GINNASIO MUNICIPAL MIGUEL HIDALGO

LOCALIDAD: POZA RICA.
 MUNICIPIO: POZA RICA, VER.
 SEMBRADO DE PLANTA DE
 CIMENTACIÓN DE CUBIERTA.

ESTRUCTURAL

UBICACIÓN Y NO. OFICIAL:
 CARRETERA POZA RICA-PAPANTLA ESQ.
 CON CALLE RIO NILO S/N

Nº DE PLANO: E-03	ESCALA: 1:225
ZONA SISMICA: " B "	FECHA: ABRIL - 2024
	TIPO DE SUELO: ARCILLA EXPANSIVA


PERITO RESPONSABLE DE OBRA: ING. MIGUEL CALDERON MORALES	REGISTRO MUNICIPAL: No. 055/1998SSA1016
CÉDULA PROFESIONAL: No. 1819468	REGISTRO MUNICIPAL: No. 055/1998SSA1016
ESTRUCTURISTA RESPONSABLE DE PROYECTO: ING. MARCOS CARRILLO VASQUEZ	REGISTRO MUNICIPAL: No. DDU-TE-PRO/841
CÉDULA PROFESIONAL: No. 13414836	REGISTRO MUNICIPAL: No. DDU-TE-PRO/841

DIBUJÓ:
ING. MOISÉS ALBERTO ÁVILA FLORES
 REVISÓ:
ING. KASSANDRA DE LA O MÁRQUEZ
 CED. 12004922


DIRECTOR DEL IEEV:
ING. RICARDO GARCÍA JIMÉNEZ
 SUBDIRECTOR DE PROYECTOS:
MTR. ARQ. JULIO CARMELO BÁEZ SOSA
 CED. 2303015

JEFE DEL DEPTO. DE INGENIERIA:
ING. RAÚL CASTELÁN CEBALLOS
 CED. 4005314

IEEV
 Instituto de Espacios Educativos
 del Estado de Veracruz

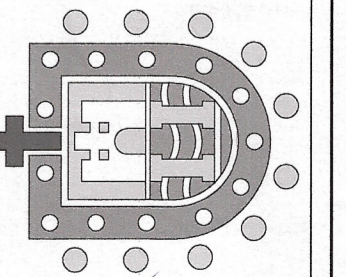

Handwritten initials and signatures in blue ink, including 'M', 'B', and 'R'.

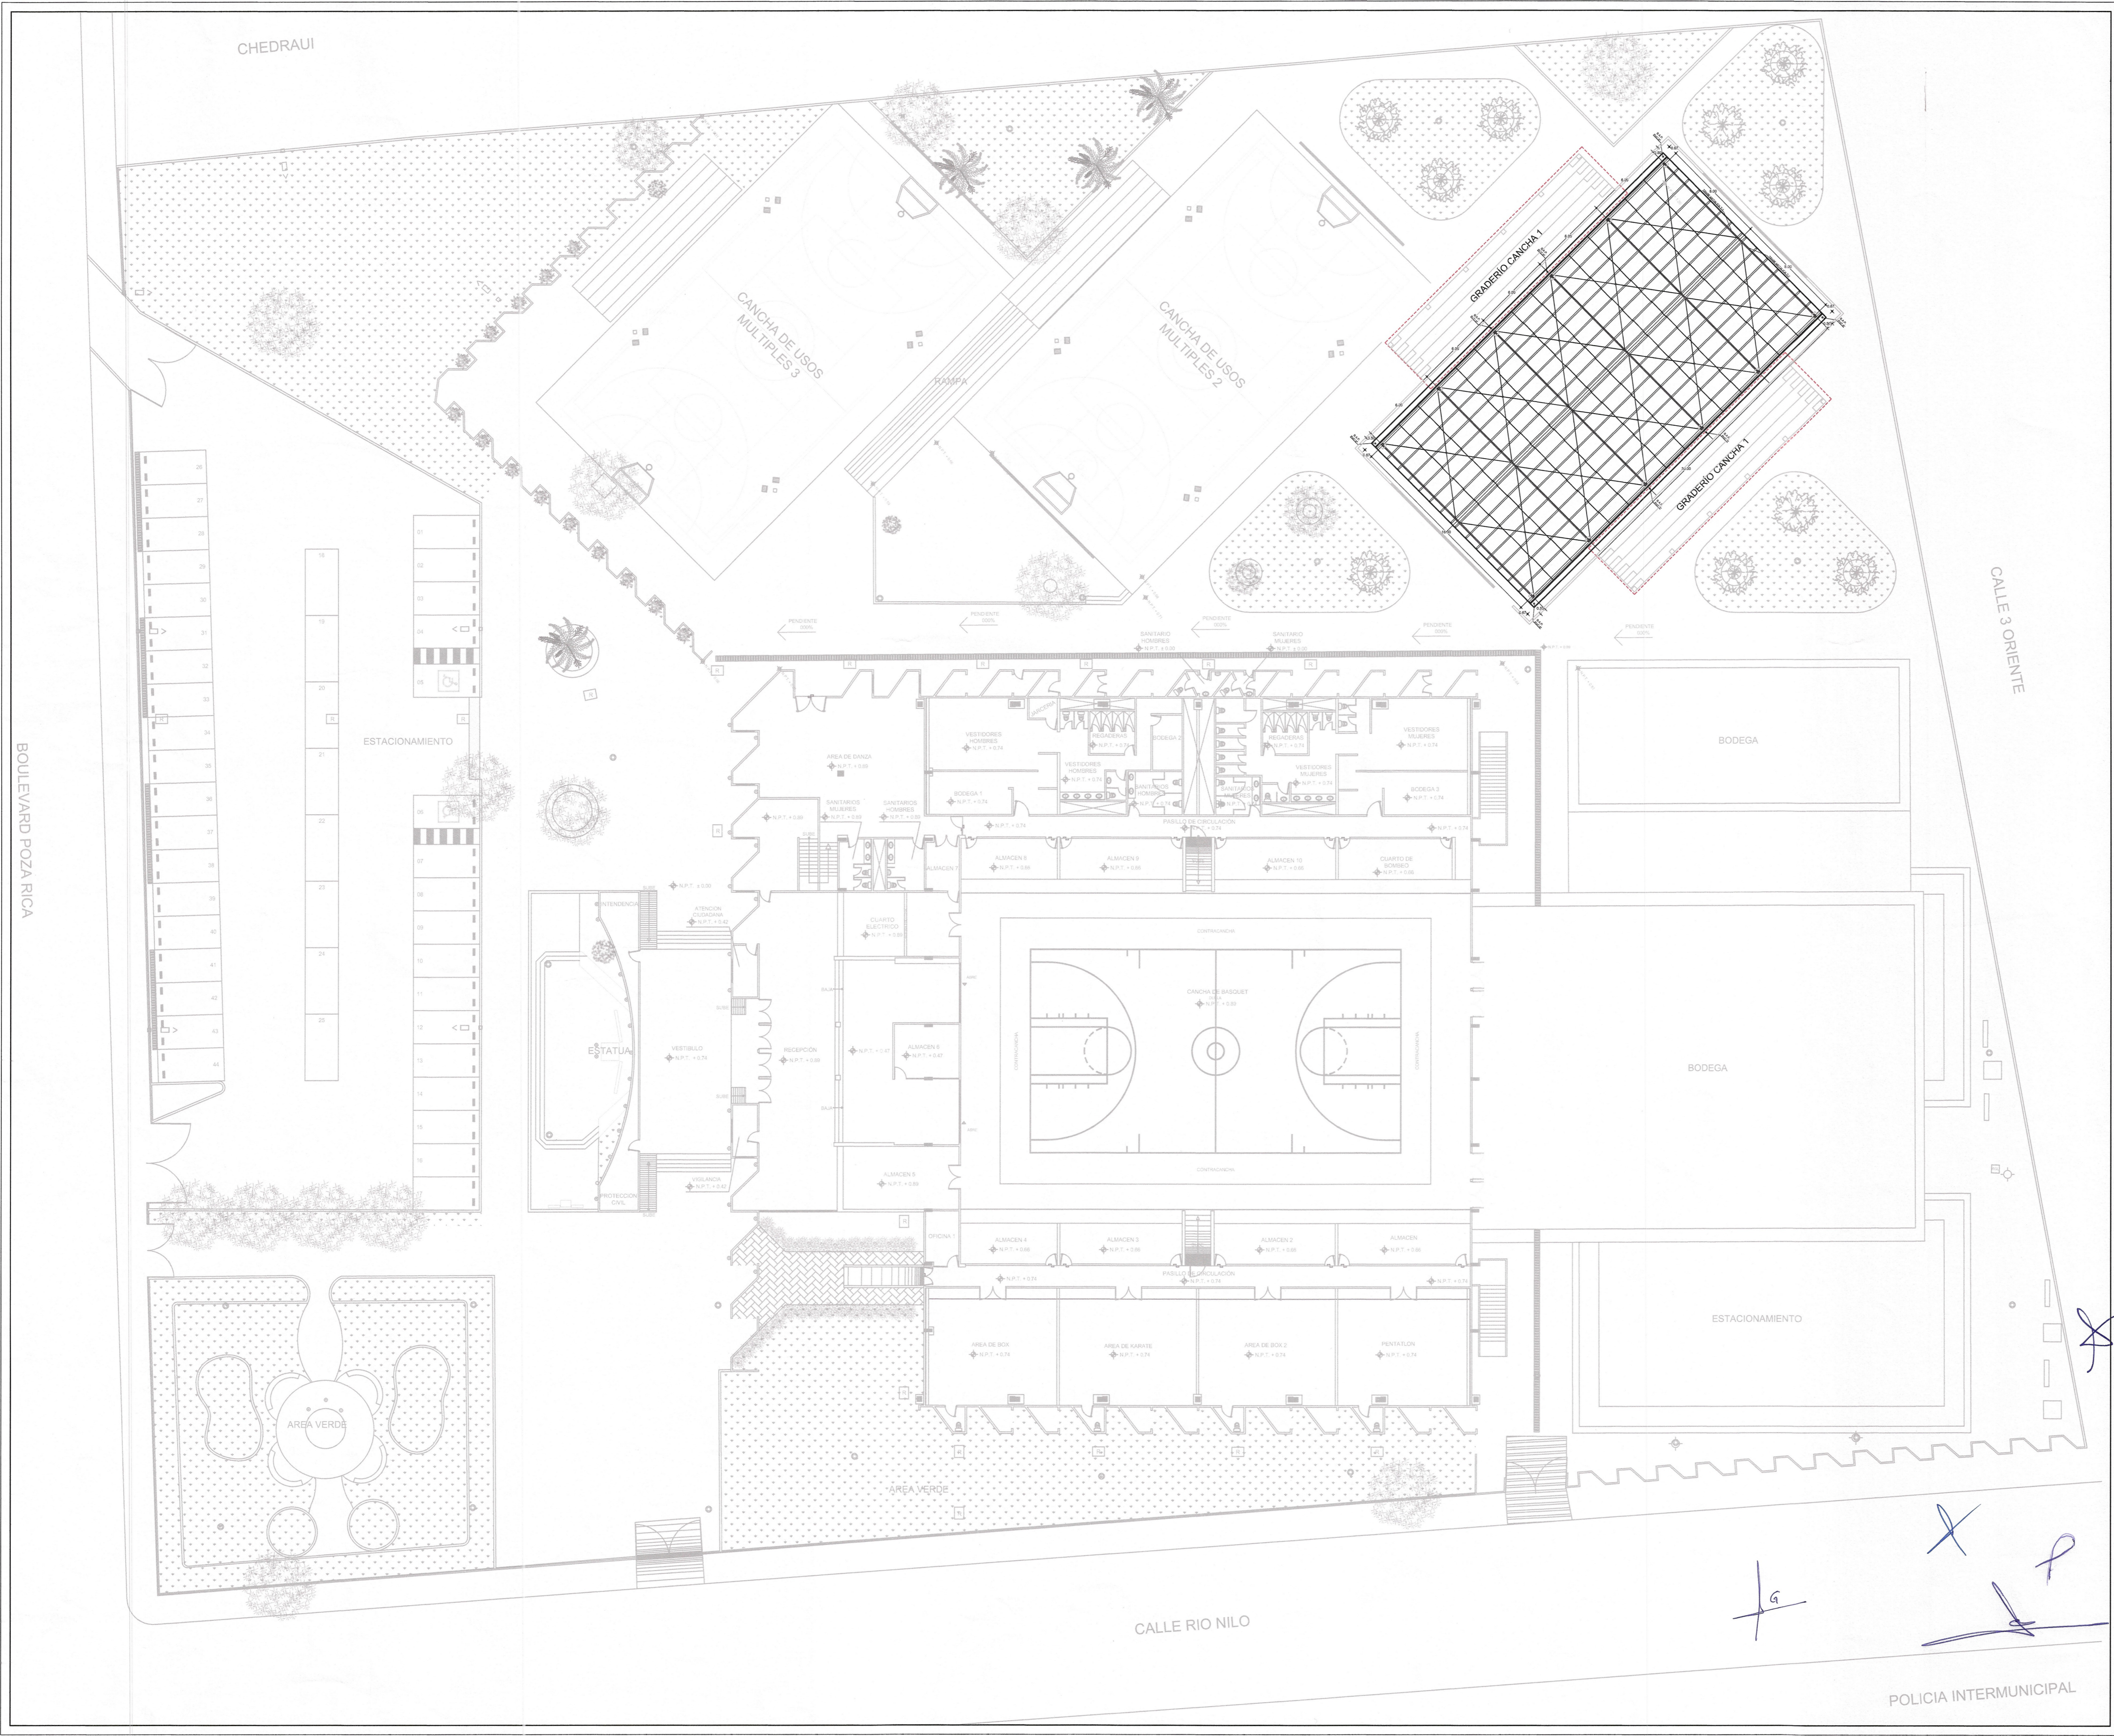

ESPECIFICACIONES PARTICULARES

- LOS PLANOS ESTRUCTURALES RIGEN AL PROYECTO ARQUITECTÓNICO.
- DEBIDO A NATURALEZA DE LA CONSTRUCCIÓN, NO SE HA REALIZADO UN ESTUDIO DE MECÁNICA DE SUELOS, POR LO QUE SE SUPONE UNA CAPACIDAD DE CARGA CONSERVADORA DE 8 TON/M2. A UNA PROFUNDIDAD DE 1.50 MTS.
- TODA MODIFICACION AL PROYECTO EJECUTIVO DEBERA SER APROBADA POR LA SUBDIRECCION DE PROYECTOS DEL IEEV.

NOTAS

PLANOS COMPLEMENTARIOS

- E-01 PLANTA Y DETALLES ESTRUCTURALES DE CIMENTACIÓN PARA CUBIERTA.
- E-02 PLANTA, SECCIÓN Y DETALLES ESTRUCTURALES PARA CUBIERTA.
- E-03 SEMBRADO DE PLANTA DE CIMENTACIÓN DE CUBIERTA.
- E-05 PLANTAS, SECCIONES Y DETALLES ESTRUCTURALES DE CUBIERTA PARA GRADERIOS.

DESCRIPCIÓN DEL PLANO:
GINNASIO MUNICIPAL MIGUEL HIDALGO

LOCALIDAD: POZA RICA.
 MUNICIPIO: POZA RICA, VER.
 SEMBRADO DE PLANTA ESTRUCTURAL DE CUBIERTA
ESTRUCTURAL

UBICACIÓN Y NO. OFICIAL:
 CARRETERA POZA RICA-PAPANTLA ESQ.
 CON CALLE RIO NILO S/N

N° DE PLANO: E-04	ESCALA: 1:225
ZONA SISMICA: " B "	FECHA: ABRIL - 2024
	TIPO DE SUELO: ARCILLA EXPANSIVA

PERITO RESPONSABLE DE OBRA:
 ING. MIGUEL CALDERON MORALES
 CÉDULA PROFESIONAL: No. 1819468 REGISTRO MUNICIPAL: No. 055/1998SSA1016


ESTRUCTURISTA RESPONSABLE DE PROYECTO:
 ING. MARCOS CARRILLO VASQUEZ
 CÉDULA PROFESIONAL: No. 13414836 REGISTRO MUNICIPAL: No. DDU-TE-PRO/841

DIBUJÓ:
 ING. MOISÉS ALBERTO ÁVILA FLORES
 REVISÓ:
 ING. KASSANDRA DE LA O MÁRQUEZ
 CED. 12004922

DIRECTOR DEL IEEV:
 ING. RICARDO GARCÍA JIMÉNEZ
 SUBDIRECTOR DE PROYECTOS:
 MTRO. ARQ. JULIO CARMELO BÁEZ-SOSA
 CED. 2303015

JEFE DEL DEPTO. DE INGENIERIA:
 ING. RAÚL CASTELÁN CEBALLOS
 CED. 4005314

IEEV
 Instituto de Espacios Educativos
 del Estado de Veracruz

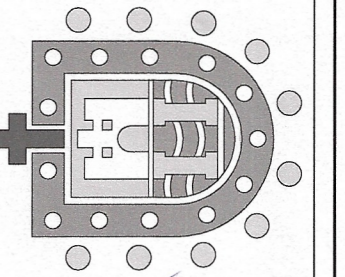

BOULEVARD POZA RICA

CALLE 3 ORIENTE

CALLE RIO NILO

POLICIA INTERMUNICIPAL